

ΕΦΗΜΕΡΙΣ ΤΗΣ ΚΥΒΕΡΝΗΣΕΩΣ
ΤΗΣ ΕΛΛΗΝΙΚΗΣ ΔΗΜΟΚΡΑΤΙΑΣ

ΕΝ ΑΘΗΝΑΙΣ
ΤΗι 1 ΜΑΡΤΙΟΥ 1978

ΤΕΥΧΟΣ ΤΕΤΑΡΤΟΝ

ΑΡΙΘΜΟΣ ΦΥΛΛΟΥ
81

ΠΕΡΙΕΧΟΜΕΝΑ

ΑΠΑΛΛΟΤΡΙΩΣΕΙΣ

ΑΠΟΦΑΣΕΙΣ

ΑΝΑΚΟΙΝΩΣΕΙΣ

ΑΠΑΛΛΟΤΡΙΩΣΕΙΣ

ΑΠΟΦΑΣΕΙΣ

Ἀριθ. Ζα/3154 (1)

Περὶ κηρύξεως ὡς ἀναδασωτέας ἐκτάσεως Ν. Ἀχαΐας.

Ο ΝΟΜΑΡΧΗΣ ΑΧΑΪΑΣ

Ἔχοντες ὑπόψη:

1. Τὶς διατάξεις τῶν ἄρθρων 108,191,195 ἕως 205 τοῦ Ν.Δ. 86/69 «περὶ δασικοῦ κώδικος», καθὼς καὶ τὶς δ/ξεις τῶν ἄρθρων 24 καὶ 117 τοῦ Συντάγματος τῆς Χώρας, ποὺ ἰσχύει σήμερα.
2. Τὶς ἀριθ. 5684/499/ἐγκ. 48/11.2.71, 88854/7483/ἐγκ. 104/1.10.75, 114512/2946/ἐγκ. 154/24.12.75, 10582/539/13.2.76, 21569/1451/9.5.77 καὶ 217606/1610/13.6.77 διαταγὲς Ὑπουργείου Γεωργίας.
3. Τὶς σχετικὲς μὲ ἀποκέντρωση δ/ξεις τῶν Ν.Δ. 3200/55, Ν.Δ. 532/70 καὶ Β.Δ. 709/70.
4. Τὴν ἀριθ. 8028/29.10.77 πρόταση τοῦ Δασαρχείου Πατρῶν καὶ χωρὶς πρόταση τῆς Φιλοδασικῆς Ἐπιτροπῆς Πατρῶν, γιατὶ δὲν λειτουργεῖ.
5. Τὸ μὲ κλίμακα 1 : 20.000 ἀπόσπασμα χάρτη καθὼς καὶ τὸ ἀπὸ 26.10.77 πρόχειρο κατατοπιστικὸ σχεδιάγραμμα τῆς ἐκτάσεως ποὺ πρόκειται, τὰ ὁποῖα ἔφτιαξε ὁ δασαλόγος Εὐστ. Νικολάου τοῦ Δασαρχείου Πατρῶν, ἀποφασίζουμε:

Κηρύσσουμε ὡς ἀναδασωτέα δημόσια δασικὴ ἔκταση, μὲ συνολικὸ ἐμβαδὸ ἐνενήντα (90) στρέμματα, ἡ ὁποία (ἔκταση) φέρει τὴ γενικὴ τοπωνυμία «Κακιὰ Μυρτιά» καὶ βρίσκεται στὴν περιφέρεια τῆς Κοινότητας Χαραυγῆς Ἐπαρχίας Πατρῶν, Νομοῦ Ἀχαΐας.

Ἡ ἀναδασωτέα αὐτὴ ἔκταση, ὅπως φαίνεται στὸ σχετικὸ σχεδιάγραμμα συνορεύει, περιμετρικά, ὡς ἑξῆς:

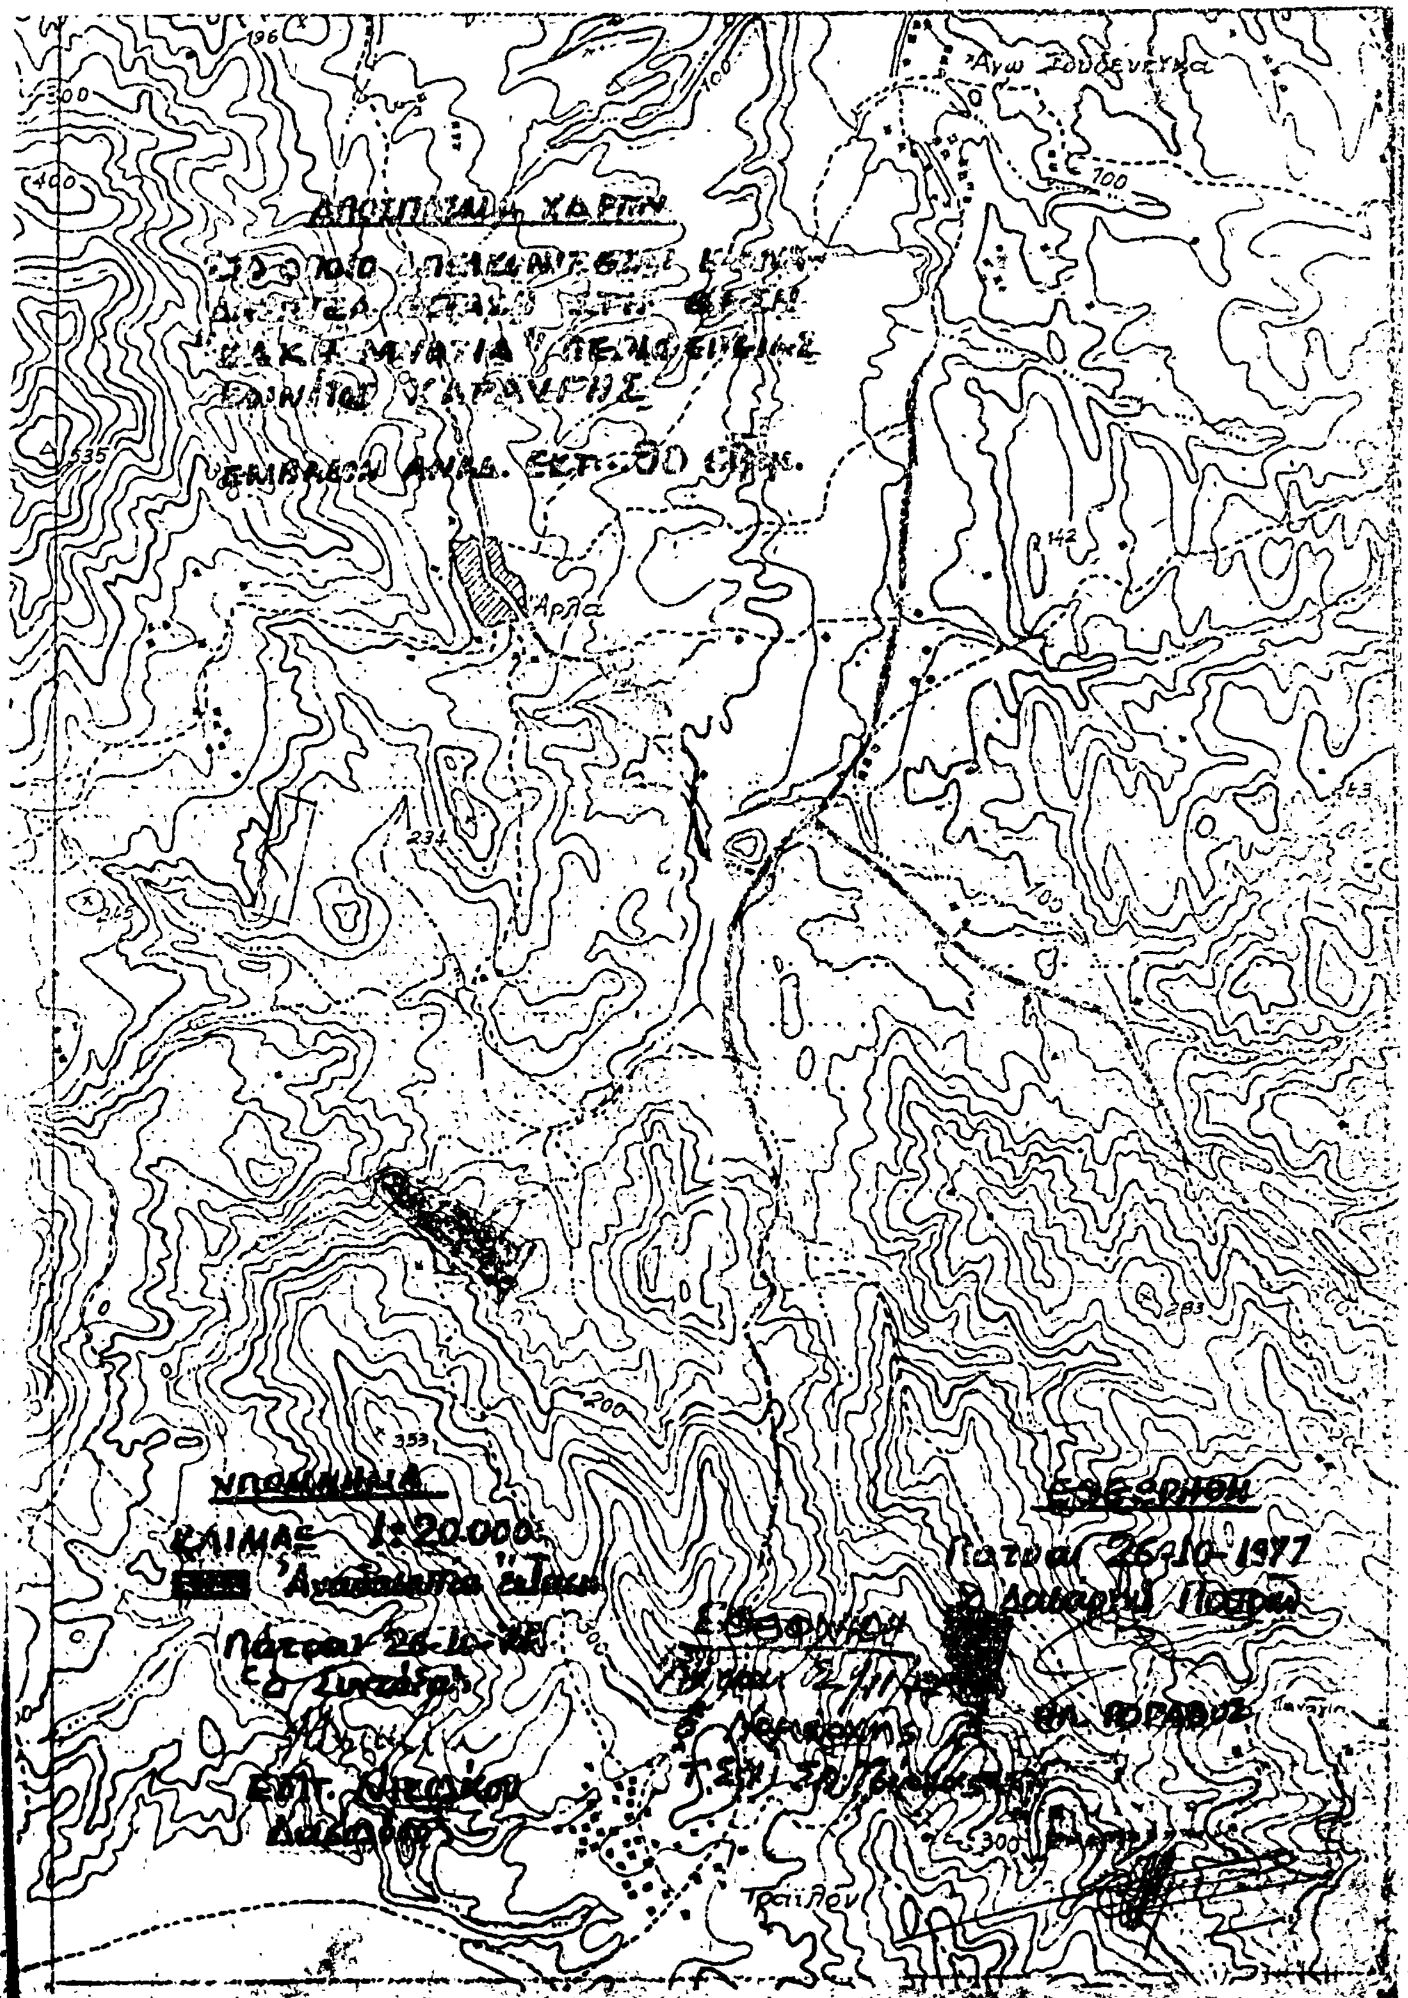
Β.Α. Ἀρχίζει ἀπὸ τὴ θέση «Ἄνυμα» καὶ συγκεκριμένα ἀπ' τὴν ἄκρη τοῦ ἀγροῦ τοῦ Ἀνδρ. Ἀναστασοπούλου καὶ ἀνέρχεται μὲ διεύθυνση Ν. κατὰ μῆκος μὴ καμένου δημόσιου πευκοδάσους καὶ μερικῶς δασοσκεποῦς ἐκτάσεως, διὰ τῶν θέσεων «Καπελῶνες» καὶ «Κράνι» ἐπὶ μήκους 220 μ. ἀκολούθως στρέφει μὲ διεύθυνση Δ. ἀκολουθεῖ τὸ ἄκρον μὴ καμένου δημοσίου πευκοδάσους καὶ τὸ ἄκρο τοῦ ἀγροῦ Ἀνδρέου Ἀναστασοπούλου (Θ. Μονοδένδρι) ἐπὶ συνολικοῦ μήκους 600 μ., στὴ συνέχεια στρέφει καὶ ἀκολουθεῖ μὲ διεύθυνση Β.Α. τὸ ἄκρο μὴ καμένου δημόσιου πευκοδάσους (Θ. Κακὴ Μυρτιά) σὲ μῆκος 100 μ. καὶ τέλος στρέφει δεξιὰ καὶ μὲ διεύθυνση Ἀνατολικὴ διέρχεται κατὰ μῆκος μὴ καμένου δημόσιου πευκοδάσους (Θ.Κακὴ Μυρτιὰ καὶ Βρυσούλα) καὶ φθάνει στὸν ἀγρὸ τοῦ Ἀνδρέου Ἀναστασοπούλου (Θ. Ἄνυμα) ὅπου ἄρχισε.

Σκοπός, γιὰ τὸν ὁποῖο κηρύσσεται ὡς ἀναδασωτέα ἡ παραπάνω ἔκταση εἶναι: α) ἡ ἀποκατάσταση τῆς δασικῆς βλαστήσεως ἀπὸ ἀείφυλλα–πλατύφυλλα, ἡ ὁποία (βλάστηση) ὑπῆρχε, ἀλλὰ καταστράφηκε ἀπὸ πυρκαγιά, ποὺ ἔγινε στὶς 19.10.77 καὶ β) ἡ ὁλοκληρωτικὴ ἀναγέννησή της καὶ γενικὰ ἡ προστασία της καὶ ἡ ἀποφυγὴ ἀλλαγῆς τοῦ χαρακτῆρα της.

Ἡ ἀπόφαση αὐτὴ νὰ δημοσιευθεῖ στὴν Ἐφημερίδα τῆς Κυβερνήσεως.

Πάτραι, 2 Νοεμβρίου 1977

Ὁ Νομάρχης
ΣΠΥΡ. ΤΣΙΡΚΑΣ


Άνω Σουδενέικα
Άρλα
ΥΠΟΜΝΗΜΑ
ΚΛΙΜΑΞ 1:20.000
ΕΘΕΩΡΗΘΗ
Πάτραι 26-10-1977

ΠΡΟΧΕΙΡΟ ΣΧΕΔΙΑΓΡΑΜΜΑ

ΤΗΣ ΑΝΑΔΑΣΩΤΕΑΣ ΕΚΤΑΣΕΩΣ ΣΤΗ ΘΕΣΗ "ΚΑΚΗ ΜΥΡΤΙΑ"
ΠΕΡΙΦΕΡΕΙΑΣ ΚΟΙΝΟΤΗΤΑΣ ΧΑΡΑΥΓΗΣ

ΕΜΒΑΔΟΝ ΑΝΑΔ. ΕΚΤΑΣΕΩΣ 90 στρεμ.

Δημόσιο Πευκοδάσος

Δημόσιο πευκοδάσος

Δημόσιο πευκοδάσος

220 μ.

605 μ.

347

Κακή Μυρτιά

ΥΠΟΜΝΗΜΑ

ΚΛΙΜΑΞ 1:2.000

Αναδασωτέα έκταση

Πευκοδάσος

Πάτραι 26-10-77
Ο Συντάξας
Ευστ. Νικολάου
Δασολόγος

ΕΘΕΩΡΗΘΗ
Πάτραι 26-10-77
Ο Δασάρχης Πατρών
ΗΛ. ΠΟΡΙΑΔΗΣ

ΕΘΕΩΡΗΘΗ
Πάτραι 2/11/77

Ἀριθ. ΕΦ. 355 (2)

Περὶ ἀνακλήσεως ἀναγκαστικῆς ἀπαλλοτριώσεως ἐκτάσεως τ.μ. 4.800 στὴ περιοχὴ Βότσου Παλαιοκάστρου Σάμου.

Ο ΝΟΜΑΡΧΗΣ ΣΑΜΟΥ

Ἔχοντας ὑπόψη:

1. Τὴν Ο.Ε. 3174/11.8.1977 ἀπόφασή μας «περὶ ἀναγκαστικῆς ἀπαλλοτριώσεως τ.μ. 4.800 ὑπὲρ τοῦ Δημοσίου καὶ δαπάναις τοῦ Ταμείου Ἐθνικῆς Ἀμύνης» (ΤΕΘΑ) ποὺ δημοσιεύτηκε στὸ 302/14.9.77 ΦΕΚ. τ.Δ', καθὼς καὶ τὴν Ο.Ε. 3962/15.9.1977 συμπληρωματικὴ ἀπόφαση μας, ποὺ δημοσιεύτηκε στὸ 363/5.10.1977 ΦΕΚ τ.Δ'.

2. Τὴ Φ. 910.35/514/23909/Σ. 9026/8.12.1977 γνωμάτευση τοῦ ΓΕΣ/4ον/4β καὶ

3. Τὸ Φ. 913.3/20/ε/14679/Σ.99/21.1.1978 ἔγγραφο τοῦ Ὑπουργείου Ἐθνικῆς Ἀμύνης, σύμφωνα μὲ τὸ ὁποῖο ἡ ἀπαλλοτριωθεῖσα ὡς ἀνωτέρω ἔκταση τ.μ. 4.800 στὴν περιοχὴ Βότσου Παλαιοκάστρου Σάμου δὲν εἶναι ἀπαραίτητη πλέον γιὰ τὴ Στρατιωτικὴ ὑπηρεσία καὶ ὅτι ἡ ἀπαλλοτρίωση δὲν συντελέστηκε ἀκόμη καὶ πρέπει νὰ ἀκυρωθεῖ, ἀποφασίζουμε:

Ἀνακαλοῦμε τὶς ἀνωτέρω μὲ ἀριθμὸ Ο.Ε. 3174/77 καὶ Ο.Ε 3992/77 ἀποφάσεις μας.

Ἡ ἀπόφαση αὐτὴ νὰ δημοσιευθεῖ στὴν Ἐφημερίδα τῆς Κυβερνήσεως.

Σάμος, 28 Ἰανουαρίου 1978

Ὁ Νομάρχης
ΚΛΕΜΑΝΣΩ ΦΙΛΙΠΠΑΚΗΣ

Ἀριθ. ΕΦ. 599 (3)

Περὶ ἀνακλήσεως ἀναγκαστικῆς ἀπαλλοτριώσεως ἐκτάσεως τ.μ. 4.343 στὴ περιοχὴ Δεσπότη Βρύση Πύργου Σάμου.

Ο ΝΟΜΑΡΧΗΣ ΣΑΜΟΥ

Ἔχοντας ὑπόψη:

1. Τὴν Ο.Ε. 3173/11.8.1977 ἀπόφασή μας «περὶ ἀναγκαστικῆς ἀπαλλοτριώσεως τ.μ. 4.343 ὑπὲρ τοῦ Δημοσίου καὶ δαπάναις τοῦ Ταμείου Ἐθνικῆς Ἀμύνης (Τ.Ε.Θ.Α.)», ποὺ δημοσιεύτηκε στὸ 302/77 ΦΕΚ τ.Δ', καθὼς καὶ τὴν Ο.Ε. 3963/15.9.77 συμπληρωματικὴ ἀπόφασή μας ποὺ δημοσιεύτηκε στὸ 363/77 ΦΕΚ τ.Δ'.

2. Τὴν Φ. 910.35/504/238524/Σ.8990/6.12.77 γνωμάτευση τοῦ Γ.Ε.Σ/4ον/4β καὶ

3. Τὸ Φ. 913.3/2/Θ/14616/Σ.3209/24.12.1977 ἔγγραφο τοῦ Ὑπουργείου Ἐθνικῆς Ἀμύνης, σύμφωνα μὲ τὸ ὁποῖο ἡ ἀπαλλοτριωθεῖσα ὡς ἀνωτέρω ἔκταση τ.μ. 4.343, στὴν περιοχὴ Βρύση Δεσπότη Πύργου Σάμου δὲν εἶναι ἀπαραίτητη πλέον γιὰ τὴ Στρατιωτικὴ Ὑπηρεσία καὶ ὅτι ἡ ἀπαλλοτρίωση δὲν συντελέστηκε ἀκόμη καὶ πρέπει ν' ἀκυρωθεῖ, ἀποφασίζουμε:

Ἀνακαλοῦμε τὶς ἀνωτέρω μὲ ἀριθμὸ Ο.Ε. 3173/77 καὶ 3963/77 ἀποφάσεις μας.

Ἡ ἀπόφαση αὐτὴ νὰ δημοσιευθεῖ στὴν Ἐφημερίδα τῆς Κυβερνήσεως.

Σάμος, 27 Ἰανουαρίου 1978

Ὁ Νομάρχης
ΚΛΕΜΑΝΣΩ ΦΙΛΙΠΠΑΚΗΣ

Ἀριθ. Υ.Γ. 10626 (4)

Περὶ κηρύξεως ἐκτάσεως εἰς θέσιν Βερωτᾶ Λαρύμνης ὡς ἀναδασωτέας περιοχῆς, Ν. Φθιώτιδος.

Ο ΝΟΜΑΡΧΗΣ ΦΘΙΩΤΙΔΟΣ

Ἔχοντες ὑπ' ὄψει:

1. Τὰς διατάξεις τοῦ ἄρθρου 117 παραγρ. 3 τοῦ Συντάγματος τῆς χώρας, κατὰ τὰς ὁποίας Δάση ἢ Δασικαὶ ἐκτάσεις καταστραφεῖσαι ἢ καταστρεφόμεναι ἐκ πυρκαϊᾶς ἢ ἄλλως πως ἀποψιλωθεῖσαι ἢ ἀποψιλούμεναι δὲν ἀποβάλλουν ἐκ τοῦ λόγου τούτου τὸν ὃν ἐκέκτηντο πρὸ τῆς καταστροφῆς χαρακτῆρα καὶ κηρύσσονται ὑποχρεωτικῶς ἀναδασωτέαι.

2. Τὰς διατάξεις τῶν ἄρθρων 188 καὶ 191 τοῦ Ν.Δ. 86/69 «περὶ Δασικοῦ Κώδικος».

3. Τὰς διατάξεις τοῦ Ν. 3200/55 «περὶ Διοικητικῆς ἀποκεντρώσεως» ἐν συνδυασμῷ μὲ τὰς τοιαύτας τοῦ ὑπ' ἀριθμ. 702/70 Β.Δ/τος «περὶ καθορισμοῦ τῶν διατηρουμένων ὑπὲρ τοῦ Ὑπουργοῦ Γεωργίας καὶ περιφερειακῶν ἀρχῶν Ὑπουργείου Γεωργίας, ἁρμοδιοτήτων».

4. Τὰς ὑπ' ἀριθμ. 88854/7483/1.10.75, 114812/2946/24.12.75, 10582/532/13.2.76, 29583/1226/6.5.76, 29592/1270/11.5.76 καὶ 215626/1451/9.5.77 διαταγὰς τοῦ Ὑπουργείου Γεωργίας διὰ τὴν ἄμεσον κήρυξιν τῶν ἀποτεφρωθεισῶν κλπ. κατὰ τὰ ἔτη 1974 καὶ 1975 δασῶν καὶ δασικῶν ἐκτάσεων ὡς ἀναδασωτέων περιοχῶν.

5. Τὸ ὑπ' ἀριθμ. 11/9.10.77 πρακτικὸν τῆς φιλοδασικῆς Ἐπιτροπῆς Λαμίας γνωμοδοτούσης ὑπὲρ τῆς κηρύξεως ὡς ἀναδασωτέας τῆς ἀποτελεσθείσης ἐκτάσεως εἰς θέσιν Βερωτᾶ περιφερείας Κοινότητος Λαρύμνης ἐκ στρεμμάτων 64,010, ἀποφασίζομεν:

Κηρύσσομεν ὡς ἀναδασωτέαν περιοχὴν τὴν ἀποτεφρωθεῖσαν δημοσίαν ἔκτασιν εἰς θέσιν Βερωτᾶ περιφερείας Κοινότητος Λαρύμνης ἐκ στρεμμάτων 64,010 ὡς αὕτη εἰδικώτερον ἐμφαίνεται εἰς τὸ συνημμένον τῇ παρούσῃ τοπογραφικὸν διάγραμμα τῆς Δ/νσεως Δασῶν Φθιώτιδος ὑπὸ στοιχεῖα 1,2,3,4,5,6,7,8,9,10,11,1 ἐπὶ σκοπῷ ἀποκαταστάσεως τοῦ δάσους ἐν αὐτῇ.

Ἐν Λαμίᾳ τῇ 24 Ὀκτωβρίου 1976

Ὁ Νομάρχης
ΑΘΑΝ. ΔΑΛΚΑΦΟΥΚΗΣ

ΤΟΠΟΓΡΑΦΙΚΟΝ ΔΙΑΓΡΑΜΜΑ

Ἔκτασις 64,010 στρ.

ὁ Συντάξας

Τοπογράφος

'Αριθ. ΥΓ 10636 (5)

Περὶ κηρύξεως ἐκτάσεως εἰς θέσιν 'Αμπελάκι Στύρφακα ὡς ἀναδασωτέας περιοχῆς.

Ο ΝΟΜΑΡΧΗΣ ΦΘΙΩΤΙΔΟΣ

Ἔχοντες ὑπ' ὄψει:

1. Τὰς διατάξεις τοῦ ἄρθρου 117 παρ. 3 τοῦ Συντάγματος τῆς Χώρας, κατὰ τὰς ὁποίας Δάση ἢ Δασικαὶ ἐκτάσεις καταστραφεῖσαι ἢ καταστραφόμεναι ἐκ πυρκαϊᾶς ἢ ἄλλως πως ἀποψιλωθεῖσαι ἢ ἀποψιλούμεναι δὲν ἀποβάλλουν ἐκ τοῦ λόγου τούτου τὸν ὃν ἐκέκτηντο πρὸ τῆς καταστροφῆς χαρακτῆρα καὶ κηρύσσονται ὑποχρεωτικῶς ἀναδασωτέαι.

2. Τὰς διατάξεις τῶν ἄρθρων 188 καὶ 191 τοῦ Ν.Δ. 86/69 «περὶ Δασικοῦ Κώδικος».

3. Τὰς διατάξεις τοῦ Ν. 3200/55 «περὶ Διοικητικῆς ἀποκεντρώσεως» ἐν συνδυασμῷ μὲ τὰς τοιαύτας τοῦ ὑπ' ἀριθ. 702/70 Β.Δ/τος «περὶ καθορισμοῦ τῶν διατηρουμένων ὑπὲρ τοῦ 'Υπουργοῦ Γεωργίας καὶ περιφερειακῶν ἀρχῶν 'Υπουργείου Γεωργίας, ἁρμοδιοτήτων».

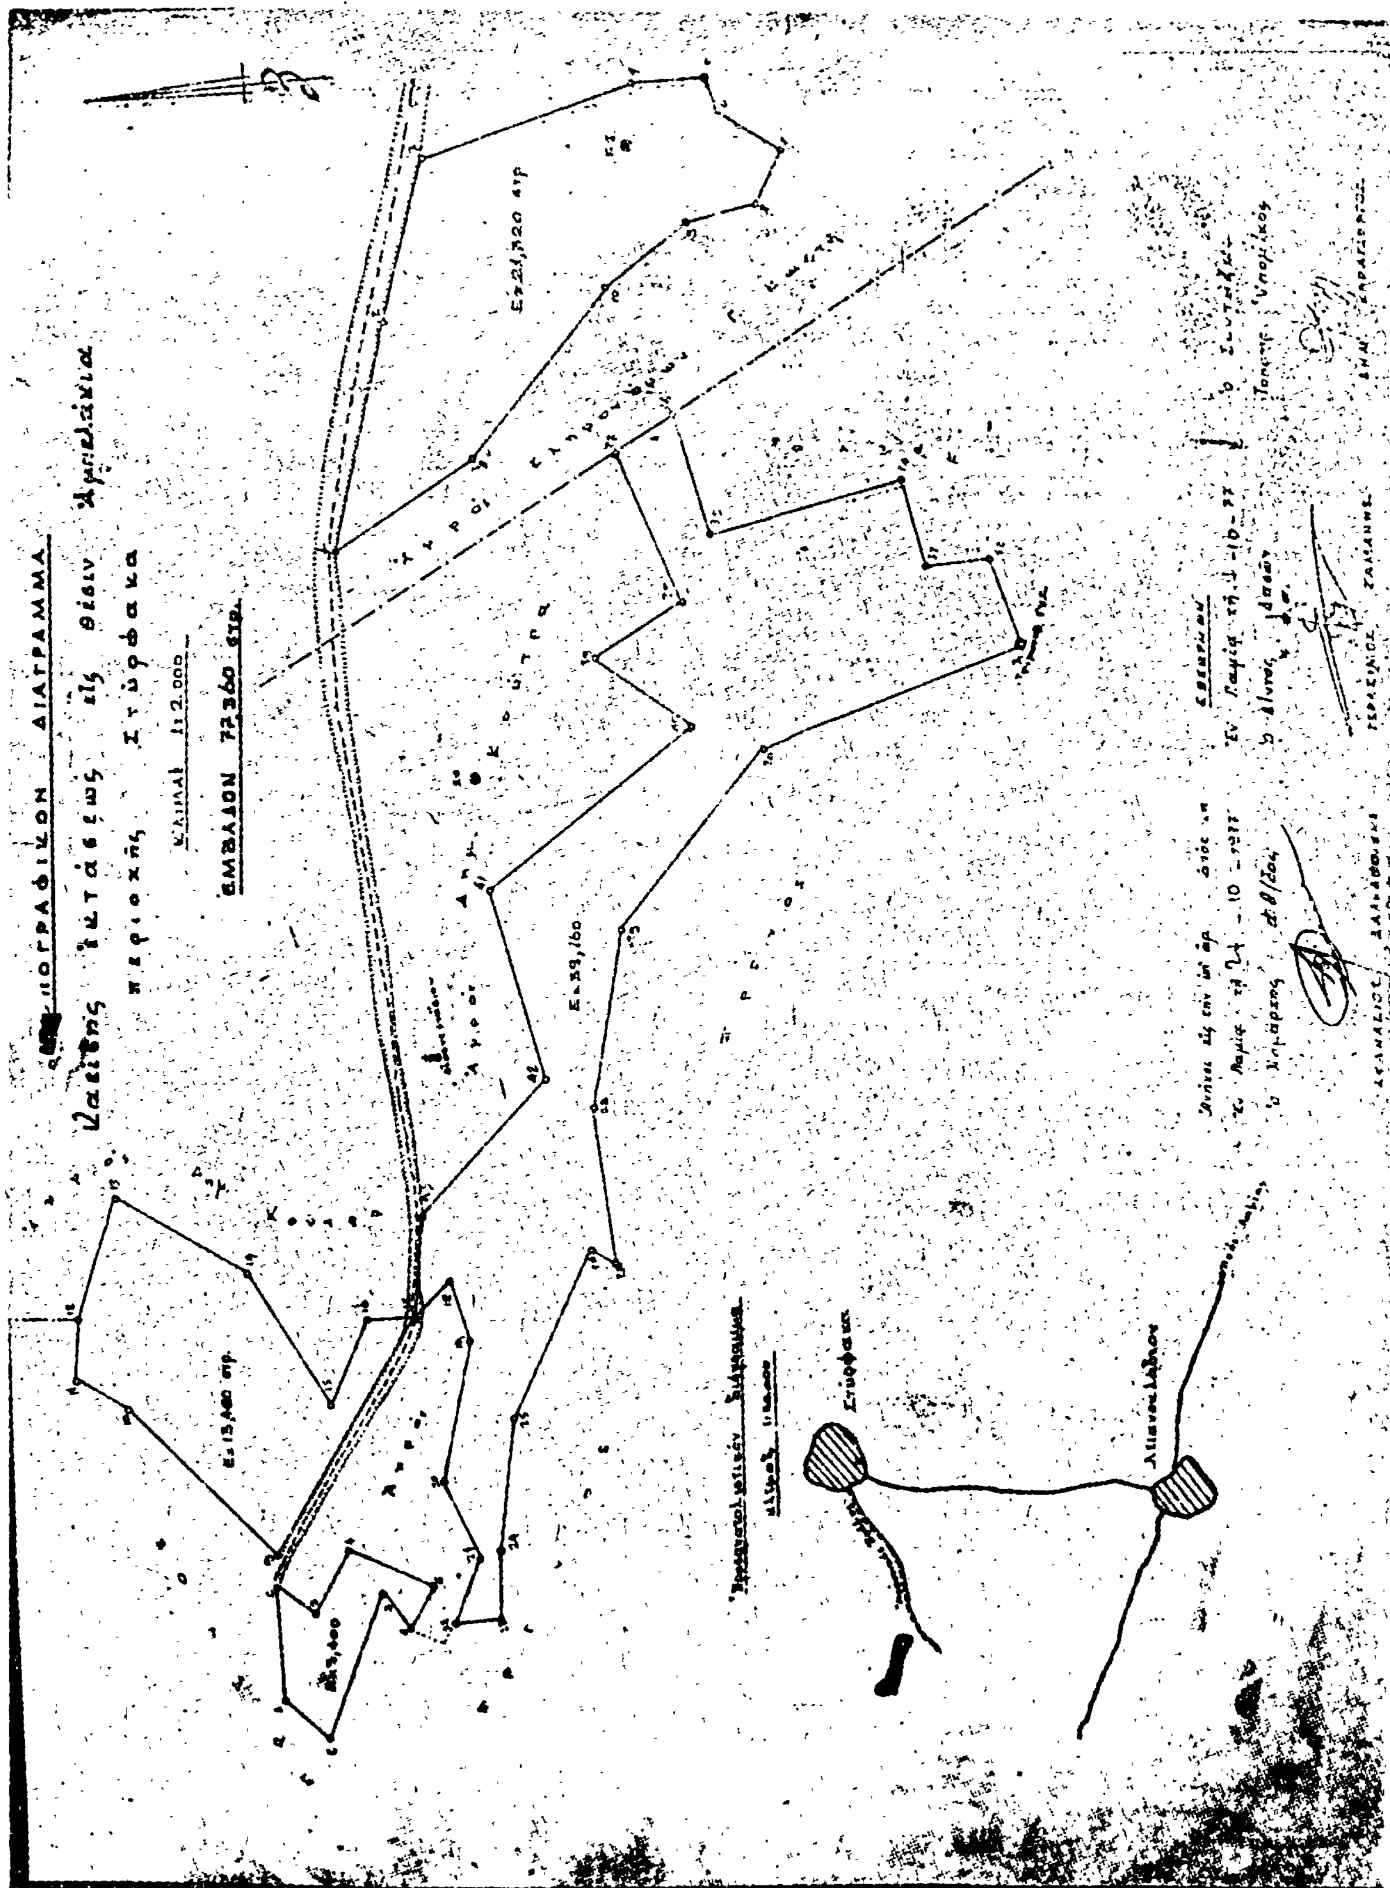
4. Τὰς ὑπ' ἀριθ. 88854/7483/1.10.75, 114812/2946/24.12.75, 10582/532/13.2.76, 29583/1226/6.5.76, 29592/1270/11.5.76 καὶ 295696/1451/9.5.77 διαταγὰς τοῦ 'Υπουργείου Γεωργίας διὰ τὴν ἄμεσον κήρυξιν τῶν ἀποτεφρωθεισῶν κ.λπ. κατὰ τὰ ἔτη 1974 καὶ 1975 δασῶν καὶ δασικῶν ἐκτάσεων ὡς ἀναδασωτέων περιοχῶν.

5. Τὸ ὑπ' ἀριθ. 11/9.10.77 πρακτικὸν τῆς φιλοδασικῆς 'Επιτροπῆς Λαμίας γνωμοδοτούσης ὑπὲρ τῆς κηρύξεως ὡς ἀναδασωτέας τῆς ἀποτεφρωθείσης ἐκτάσεως εἰς θέσιν 'Αμπελάκι περιφερείας Κοινότητος Στύρφακας ἐκ στρεμμάτων 77,360, ἀποφασίζομεν:

Κηρύσσομεν ὡς ἀναδασωτέαν περιοχὴν τὴν ἀποτεφρωθεῖσα δημοσίαν ἔκτασιν εἰς θέσιν 'Αμπελάκι περιφερείας Κοινότητος Στύρφακας ἐκ στρεμμάτων 77,360 ὡς αὕτη εἰδικώτερον ἐμφαίνεται εἰς τὸ συνημμένον τῇ παρούσῃ τοπογραφικὸν διάγραμμα τῆς Δ/νσεως Δασῶν Φθ/δος ὑπὸ στοιχεῖα 1, 2, 3, 4, 5, 6, 7, 8, 9, 10, 11, 12, 13, 14, 15, 16, 17, 9 καὶ 17, 18, 19, 20, 21, 22, 23, 24, 25, 26, 27, 28, 29, 30, 31, 32, 33, 34, 35, 36, 37, 38, 39, 40, 41, 42, 43, 44, 17 καὶ 1, 2, 3, 4, 5, 6, 7, 8, 9, 10, 11, 1 ἐπὶ σκοπῷ ἀποκαταστάσεως τοῦ δάσους ἐν αὐτῇ.

'Εν Λαμίᾳ τῇ 24 'Οκτωβρίου 1977

'Ο Νομάρχης
ΑΘΑΝ. ΔΑΛΚΑΦΟΥΚΗΣ


ΔΙΑΓΡΑΜΜΑ
ΚΛΙΜΑΞ 1:2.000
ΕΜΒΑΔΟΝ 72360 στρ.

ΑΝΑΚΟΙΝΩΣΕΙΣ

'Αριθ. 1723/106/14 (6)

Περὶ ἀνακοινώσεως γιὰ τὴν παρακατάθεση ἀποζημιώσεως ἀπὸ ἀναγκαστικὴ ἀπαλλοτρίωση κατασκευὴ Τελωνειακοῦ Κτιρίου καὶ Λιμενικοῦ Περιπτέρου στὸ λιμάνι τῆς Κορίνθου.

Ο ΝΟΜΑΡΧΗΣ ΚΟΡΙΝΘΙΑΣ

Ἔχοντας ὑπόψη τὰ ἄρθρα 7 καὶ 8 τοῦ Ν.Δ. 797/71 «περὶ ἀναγκαστικῶν ἀπαλλοτριώσεων» κανουμε γνωστὸ σὲ ὅσους:

α) Ἔχουν ἢ ἀξιώνουν δικαιώματα κυριότητας στὰ ἀκίνητα ποὺ ἀπαλλοτριώθηκαν ἀναγκαστικὰ μὲ τὴν Α. 23350/6709/8.12.75 κοινὴ Ὑπουργικὴ ἀπόφαση (ΦΕΚ 292 /30.12.75 Τ.Δ') γιὰ τὴν κατασκευὴ Τελωνειακοῦ Κιτρίου καὶ Λιμενικοῦ Περιπτέρου στὸ λιμάνι τῆς Κορίνθου.

β) Ἔχουν, ὡς δανειστές, γράψει ὑποθήκη ἢ ἐπιβάλει κατάσχεση στὰ ἀκίνητα αὐτῆς τῆς ἀπαλλοτριώσεως ἢ τὰ διεκδικοῦν ὡς τρίτοι, ὅτι ἡ ὁριστικὴ ἀποζημίωση ποὺ καθόρισε ἡ ἀριθ. 198/14.6.77 ἀπόφαση τοῦ Ἐφετείου Ναυπλίου γι' αὐτὰ τὰ ἀκίνητα, ὅπως εἰκονίζονται στὸ κτηματολογικὸ διάγραμμα καὶ πίνακα ποὺ συνοδεύει τὴν παραπάνω ἀπαλλοτριωτικὴ ἀπόφαση, ἔχει κατατεθεῖ στὸ Ταμεῖο Παρακαταθηκῶν καὶ Δανείων καὶ ἔχουν ἐκδοθεῖ γιὰ τὸ σκοπὸ αὐτὸ τὰ ὑπ' ἀριθμ. 14560/30.1.1978 καὶ 14563/1.2.78 γραμμάτια Συστάσεως Παρακαταθήκης τοῦ Γραφείου Παρακαταθηκῶν Κορίνθου γιὰ δραχμές, ἀντίστοιχα, 10.896.570 καὶ 90.000 δηλαδὴ γιὰ συνολικὸ ποσὸ 10.986.570 δρχ.

Ἡ ἀποζημίωση αὐτὴ πρέπει νὰ ἀποδοθεῖ στοὺς κατὰ νόμο δικαιούχους.

Ἡ ἀνακοίνωση αὐτὴ νὰ δημοσιευθεῖ στὴ Ἐφημερίδα τῆς Κυβερνήσεως.

Κόρινθος, 4 Φεβρουαρίου 1978

Ὁ Νομάρχης κ.ά.α.
Ὁ Διευθυντὴς Ἐσωτερικῶν
ΕΥΑΓΓΕΛΟΣ ΚΛΕΙΤΣΑΚΗΣ

ΑΠΟ ΤΟ ΕΘΝΙΚΟ ΤΥΠΟΓΡΑΦΕΙΟ